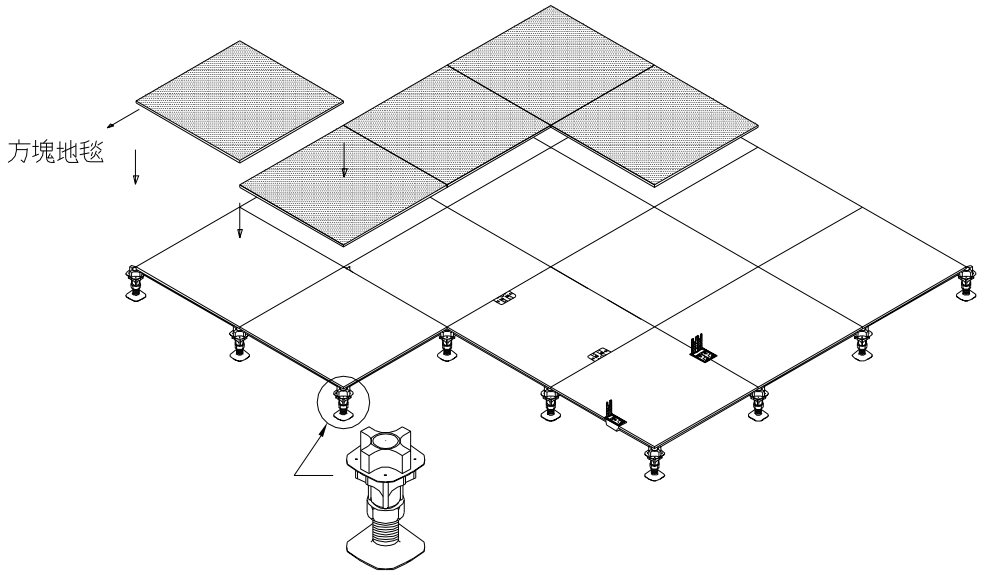

系統化高架地板安裝透視圖

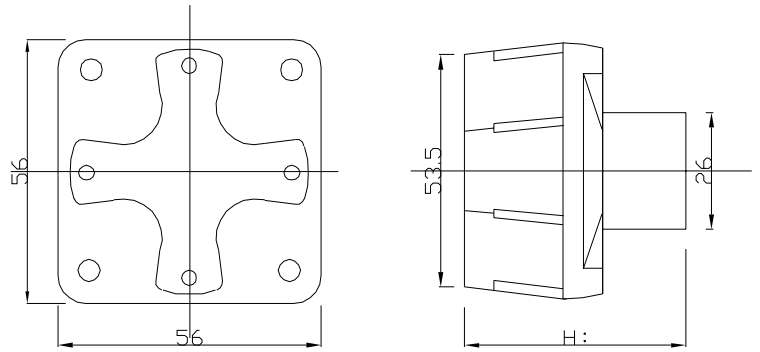

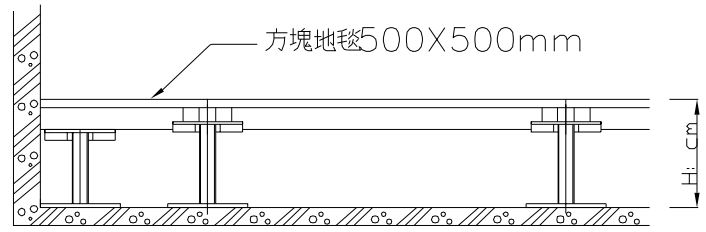

牆角收邊示意圖

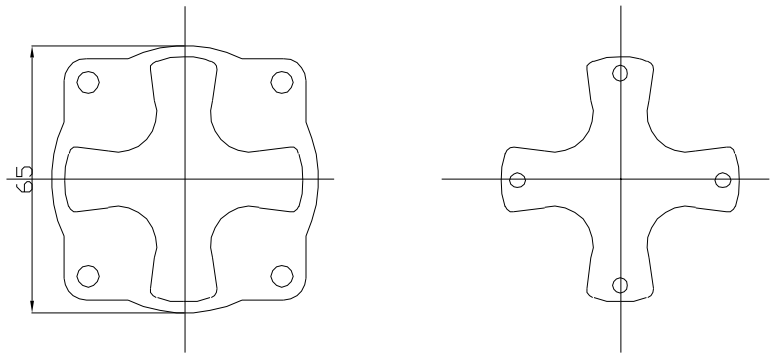

基座隔音片

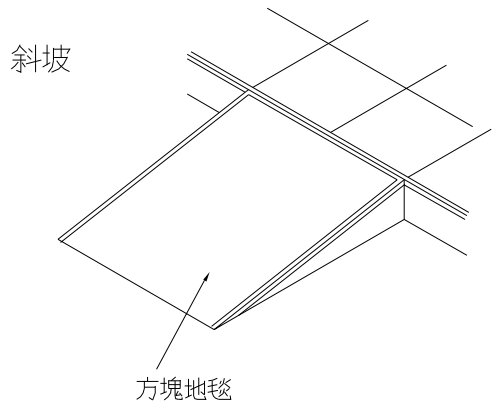

Panasonic TS305合金鋼高架活動地板

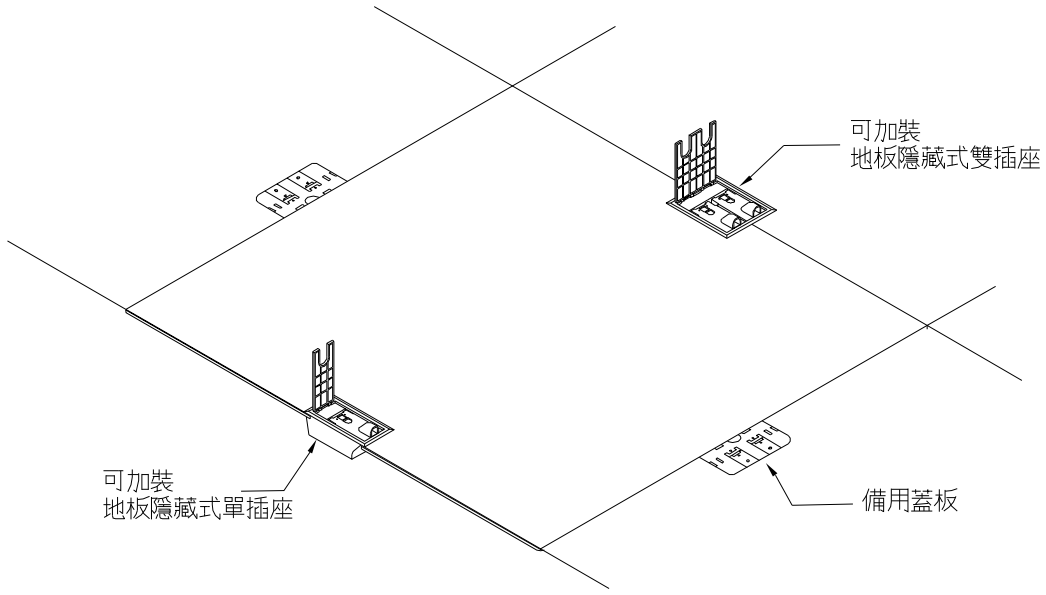

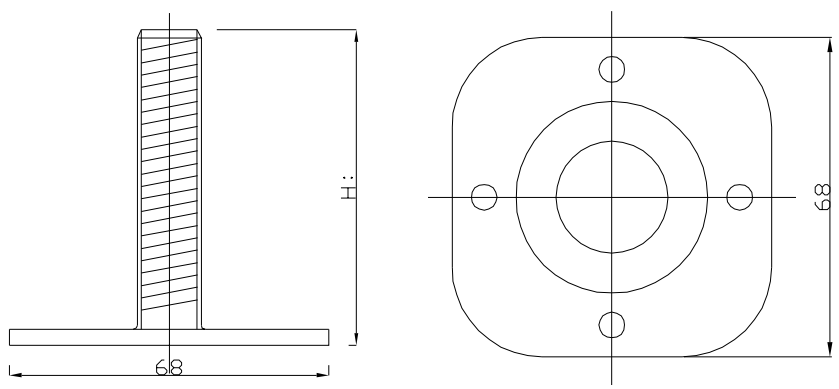

基座零件詳圖

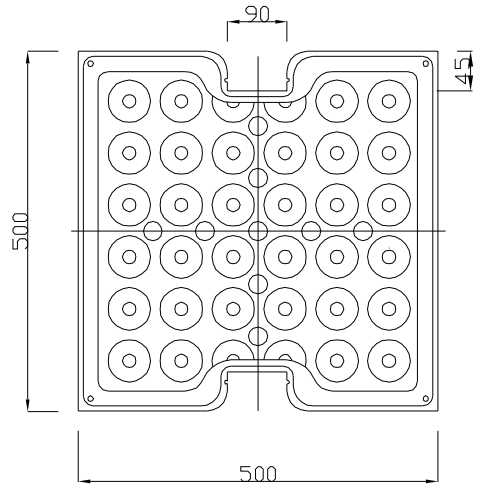

地板背面

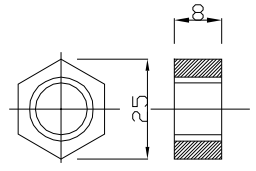

基座螺帽

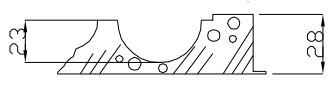

地板剖面

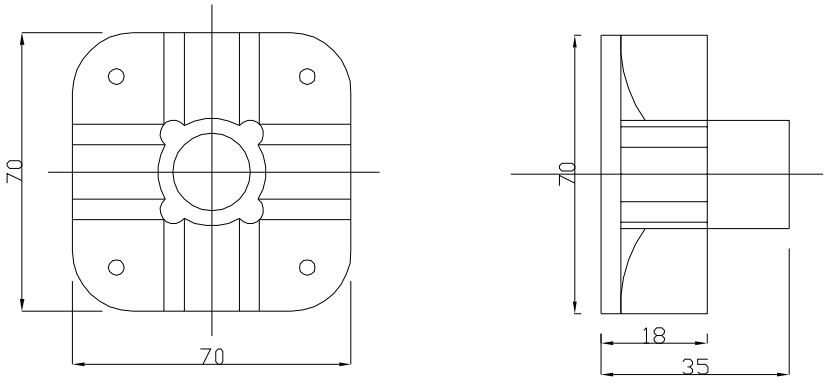

邊基座

一.一般規定

(1)承包商須提出施工大樣圖，樣品，說明文件及各項試驗報告，經建築師及業主同意後，始得開始施工．

(2)施工廠商應為製造原廠授權之代理商並經代訓合格之施工人員，其授權證明應送建築師備查．

(3)應附原廠出廠證明，裝箱單，我國海關進口證明等證件．

(4)承包商應出具一年以上保固書，保固期間若非人為因素以致地板損壞時需負完全賠償責任，並無償立即修復損壞之處．

(5)施工大樣圖：廠商需提出詳細之施工大樣圖，明確表示所有的材料，配件及其相關的構造位置，安排，大樣及詳細之文件說明．

(6)樣品：廠商應送原廠完整之面板一塊及腳架，等附屬品各一份，由建築師核准．

(7)高架地板完成高度詳如圖示．

二.材料

(1)面　板

(a)面板必須採用500×500mm尺寸之合金鋼質並以輕質水泥充填之地板．

(b)面板在集中載重300kgf之情形下，其撓度應小於2.0mm，永久變形則應小於0.3mm，且此一變形不得因負載長期持續作用(24小時)而有增加．

(c)鋼製面板，應浸以磷酸鹽皮膜處理並經靜電粉體塗裝．

(d)任何一點可承受30cm高摔落75kg重沙袋之撞擊．

(2)基座

(a)採用鐵基座應能承載3000kgf以上之抗破壞強度．

(b)基座固定於樓板，應使用可抵抗1000in-lbs之專用黏劑．

(c)在基座間可隨配線之設計需求,加裝特殊配線固定架,以利佈線、整線、維修之需要．

(3)配件：

承包商亦應能提供每5M²一片由原廠開孔之出線孔板和二片蓋板以方便使用．

(4)施工條件：

(a)施工之前地板必須粉光平整，並且保持5%的乾燥度以維持施工品質，否則應由營造單位負責處理．

(b)施工大樣圖：廠商需提出詳細之施工大樣圖，明確表示所有材料、配件及其相關構造位置安裝方法．

修正 REVISION	日期 DATE	說明 DESCRIPTION	核准 APPROVED BY	繪圖 DRAWN BY	核對 CHECKED BY	比例尺 SCALE		銀田金屬企業股份有限公司 LEVAFLOR INC.	圖號 DRAWING NO.	張號 SHEET NO.	業務號 JOB NO.
				核准 APPROVED BY	設計 DESIGNED BY	日期 DATE					